


Блок схема на инсталацията

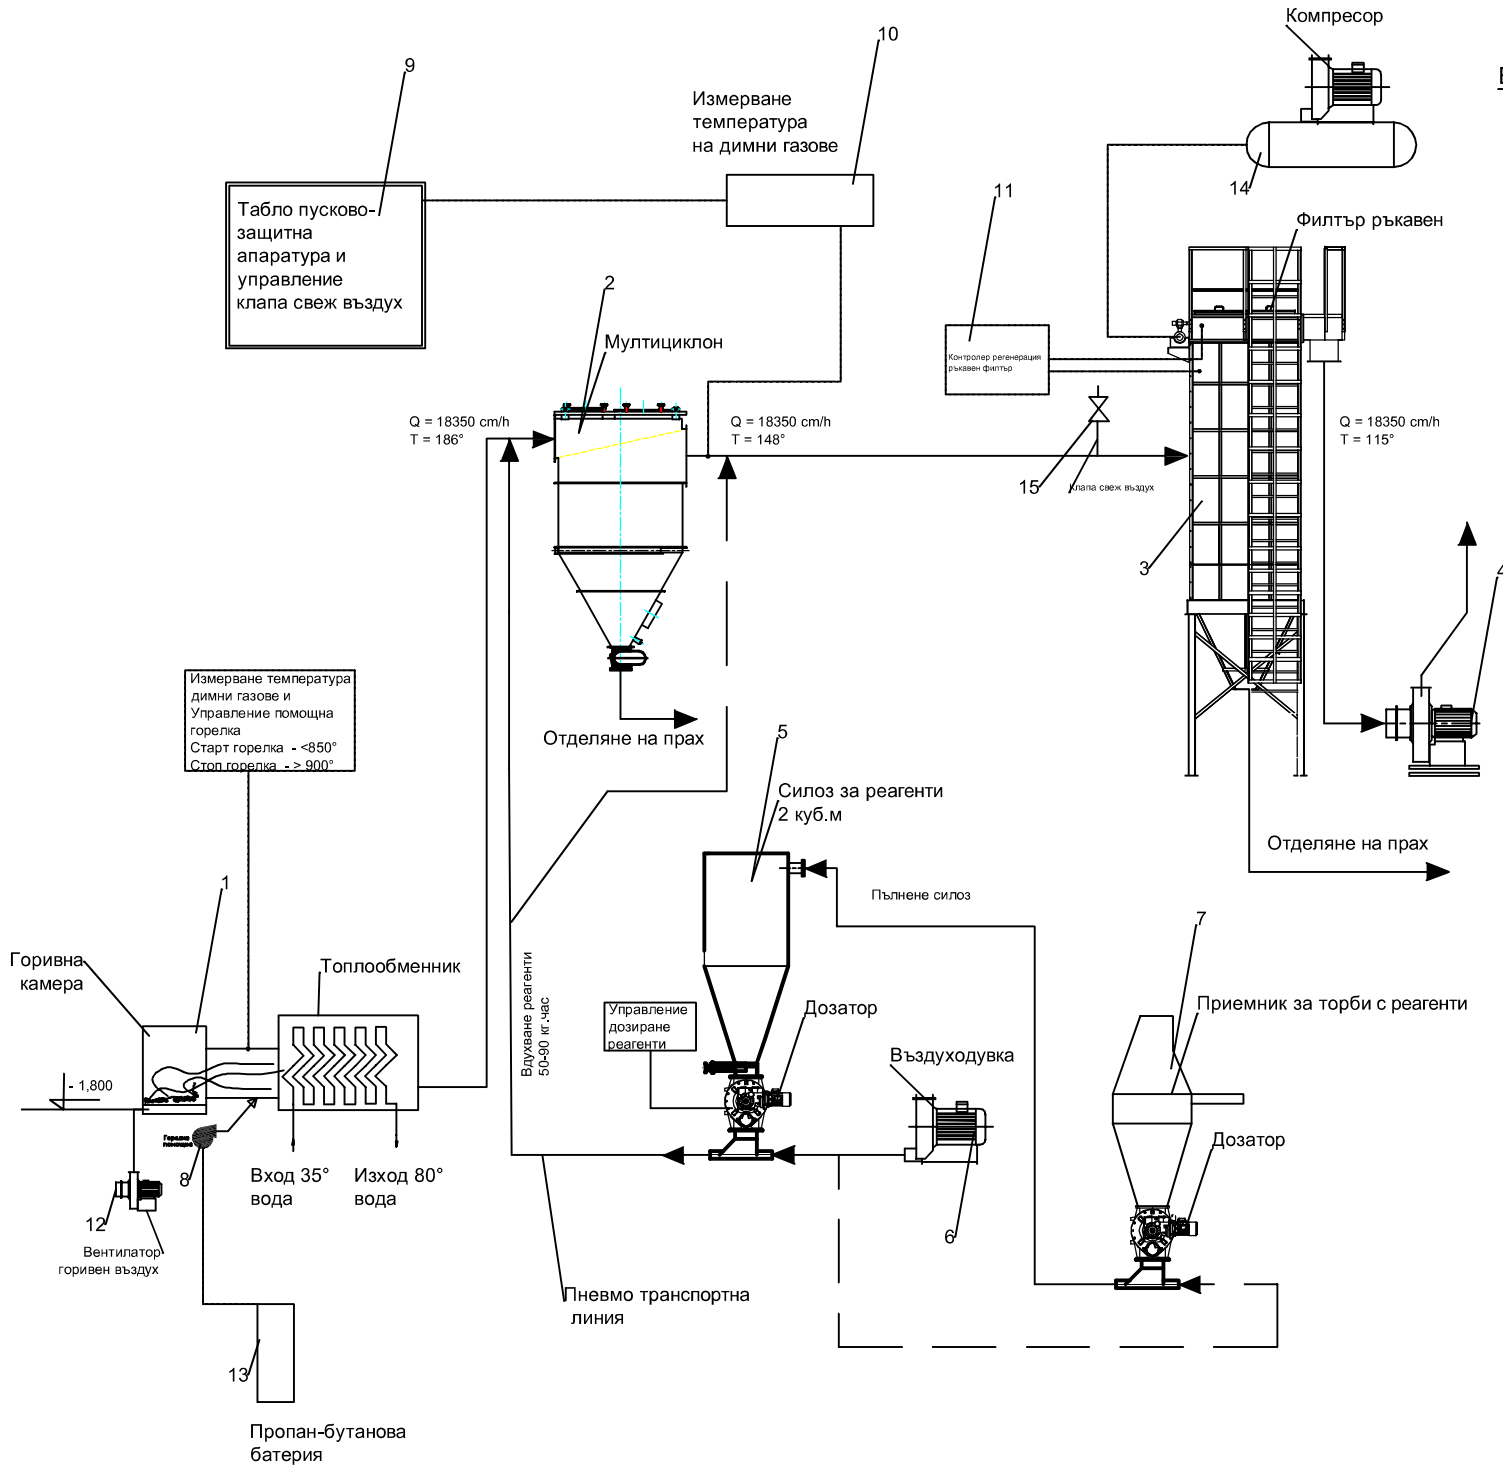

15	Винтов компресор	1				
14	Винтов компресор	1				
13	Пропан-бутанова батерия	1				
12	Вентилатор горивен въздух	1				
11	Контролор регенерация ръкавен филтър	1				
10	Трансмитер измерване температура	1				
9	Табло пусково-защитна апаратура	1				
8	Горивна камера "бутан 4.5квт"	1				
7	Приемник реагенти	1				
6	Въздуходувка за реагенти	1				
5	Система адуване реагенти	1				
4	Центробежен вентилатор	1				
3	Ръкавен филтър	1				
2	Мулти циклонна група	1				
1	Водогреев котел 4.5 Гкал.	1				
Поз	Наименование	Кол		Еден	Общ	Забележка
				Мощност		